

DBP SIDING AANSLUITDETAILS

opbouw wand
waterwerende en
dampdoorlatende laag
regelwerk
Isolatie
HR- Isolatieplaat
beton kopgevel

opbouw wand
waterwerende en
dampdoorlatende laag
HR- Isolatieplaat
Isolatie
stijlen
dampremmende laag
binnenplaat


DBP SIDING - Channel

sterk geventileerde spouw
regel h.o.h. 450 mm

DBP SIDING
hoekprofiel inclusief
aluminium profiel

DBP SIDING - Channel

regel h.o.h. 450 mm
sterk geventileerde spouw

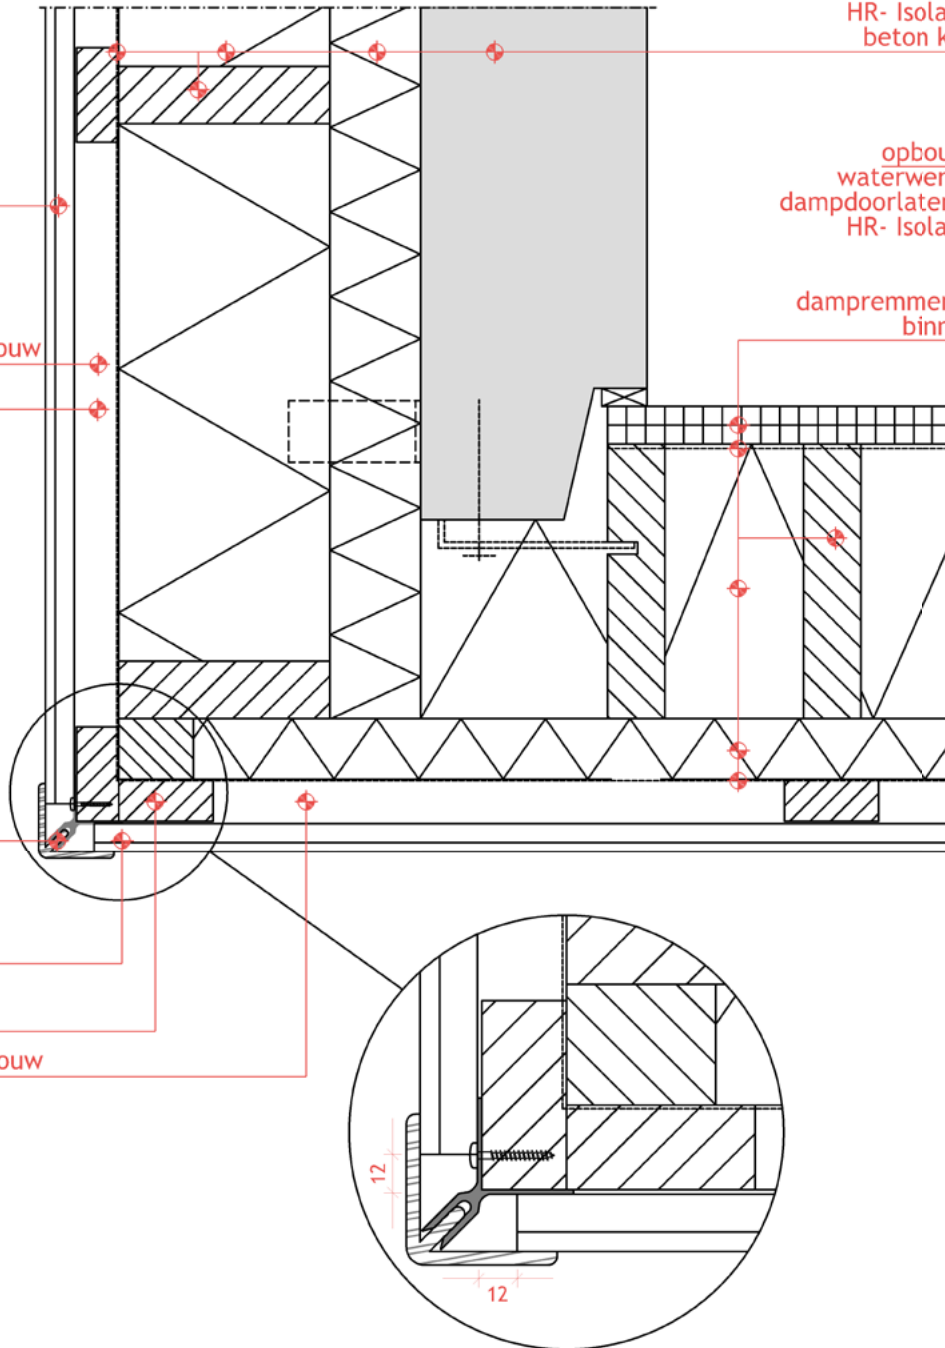


Detail afgeleid van SBR-referentie detail
Getoonde detaillering is adviserend

DBP SIDING - AANSLUITDETAILS

DETAIL: 06-H
DESCRIPTION: BINNENSPOUWBLAD - HOUT
DATE: 31-03-2020

INNODEEN BV

Postbus 11 7241 AA LOCHEM
Aalsvoort 5 7241 MA LOCHEM
THE NETHERLANDS +31 (0)573 - 438 428

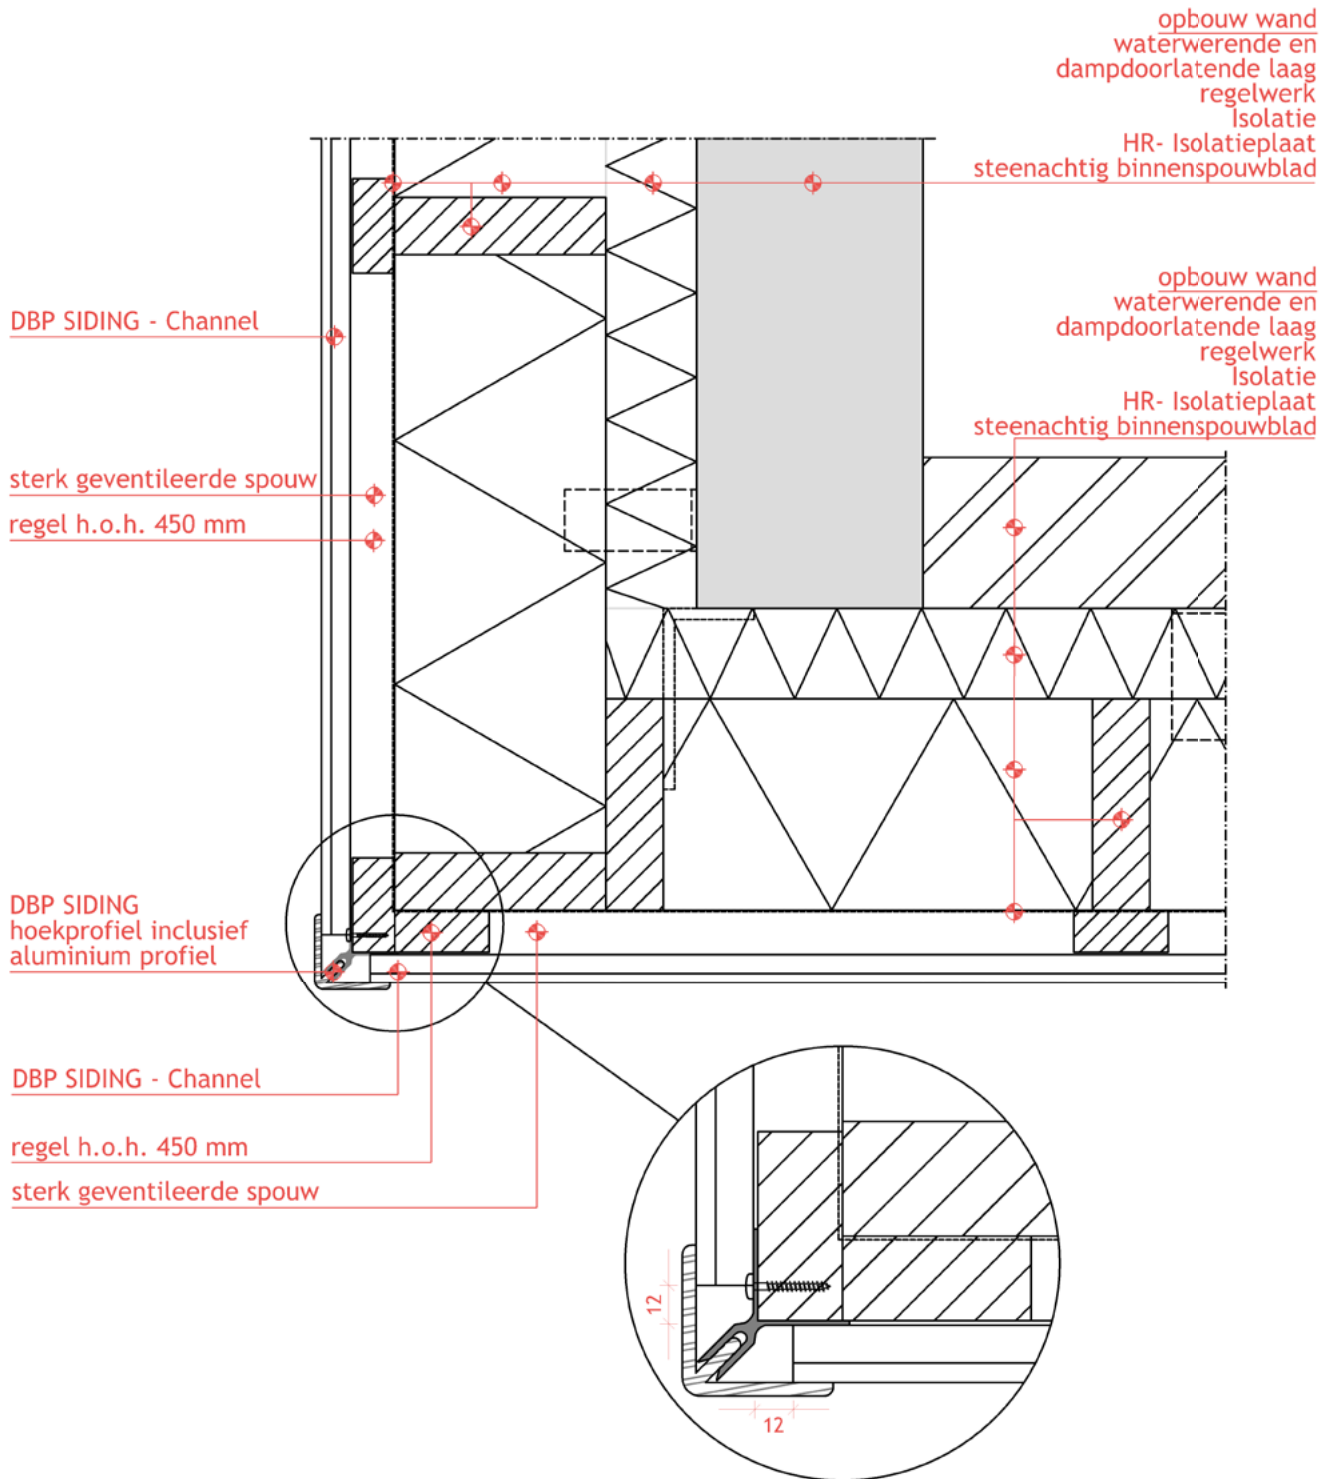

Detail afgeleid van SBR-referentie detail
Getoonde detaillering is adviserend

DBP SIDING - AANSLUITDETAILS

DETAIL: 06-S
DESCRIPTION: BINNENSPOUWBLAD - STEEN
DATE: 31-03-2020

INNODEEN BV

Postbus 11 7241 AA LOCHEM
Aalsvoort 5 7241 MA LOCHEM
THE NETHERLANDS +31 (0)573 - 438 428