


DBP SIDING

AANSLUITDETAILS

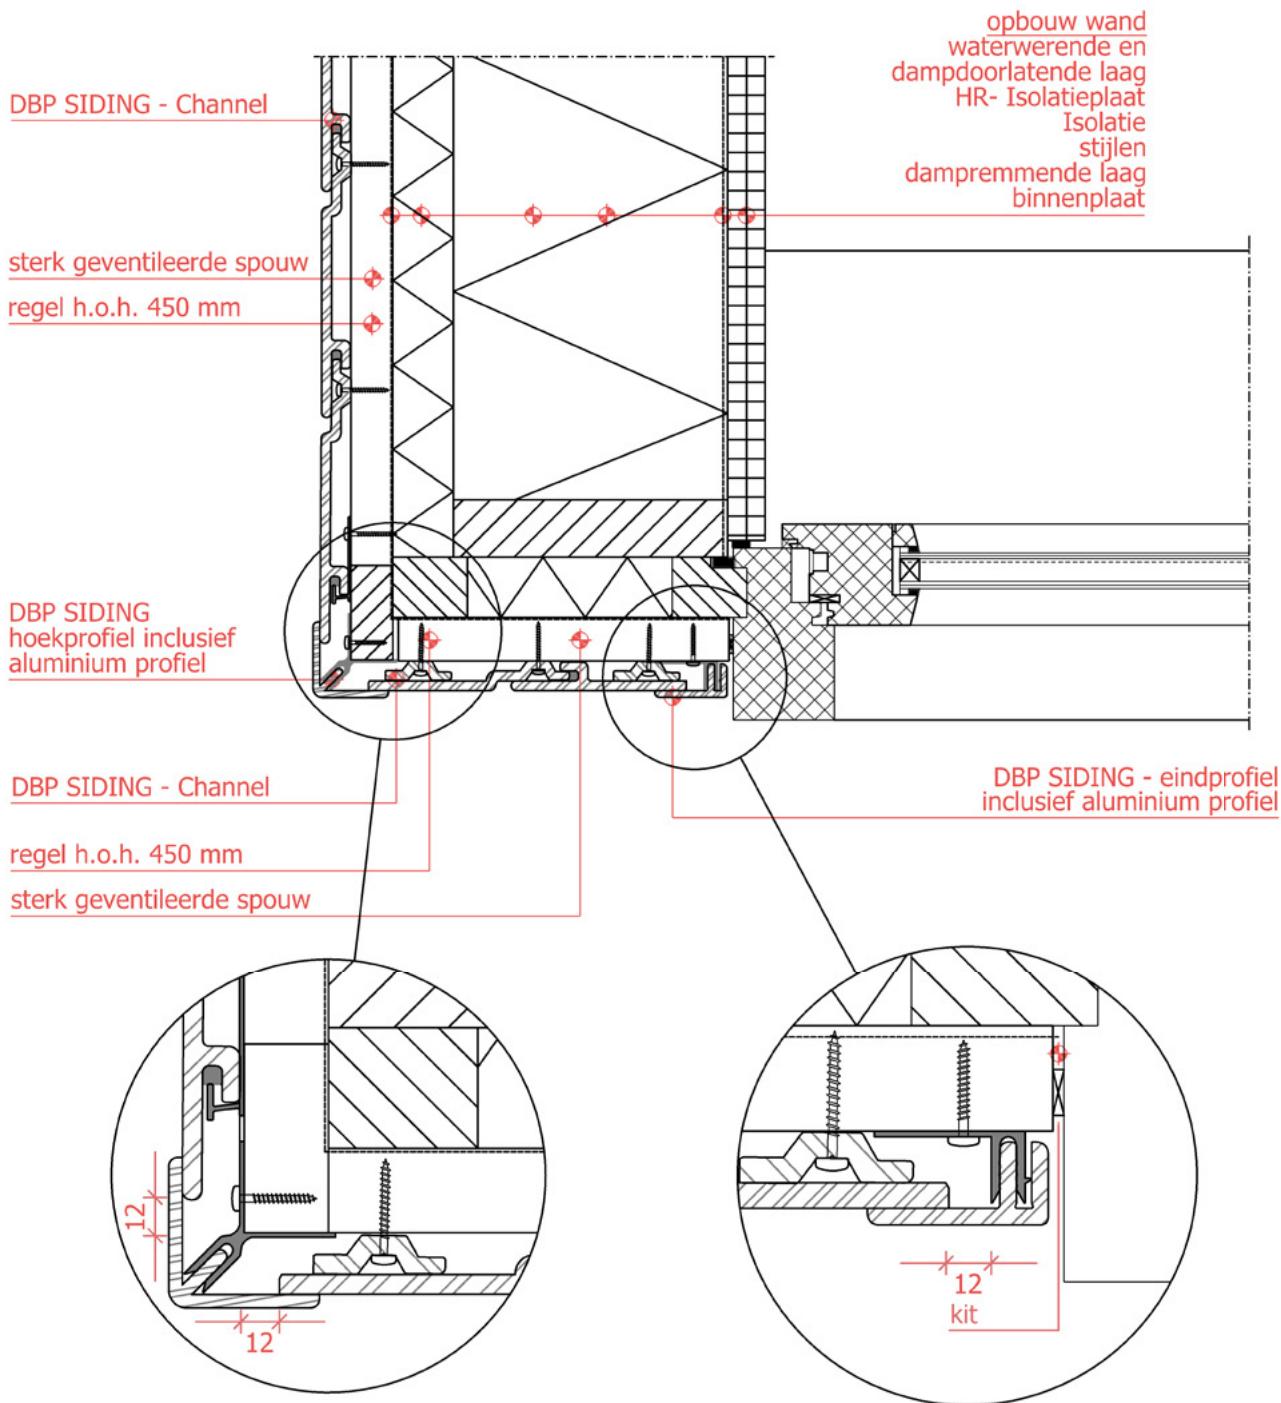

Detail afgeleid van SBR-referentie detail

Getoonde detaillering is adviserend